


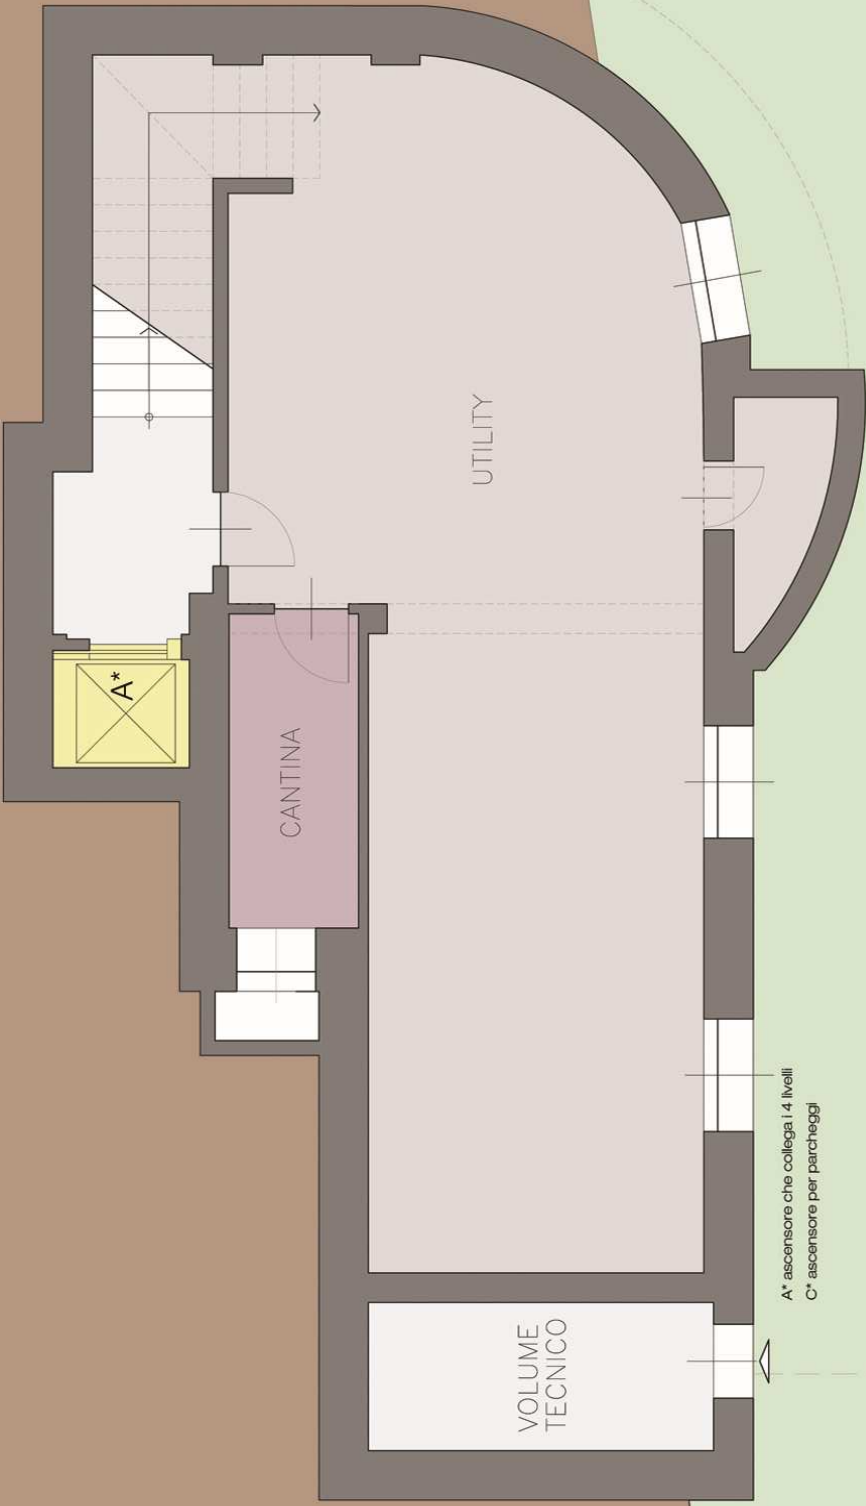

A* ascensore che collega i 4 livelli
C* ascensore per parcheggi

TABELLA SUPERFICI		
superficie totale	mq	
superficie commerciale coperta	73,00	
volume tecnico	7,00	
terrazzo con giardino	40,00	

PLANIMETRIA LIVELLO-1 'utility'